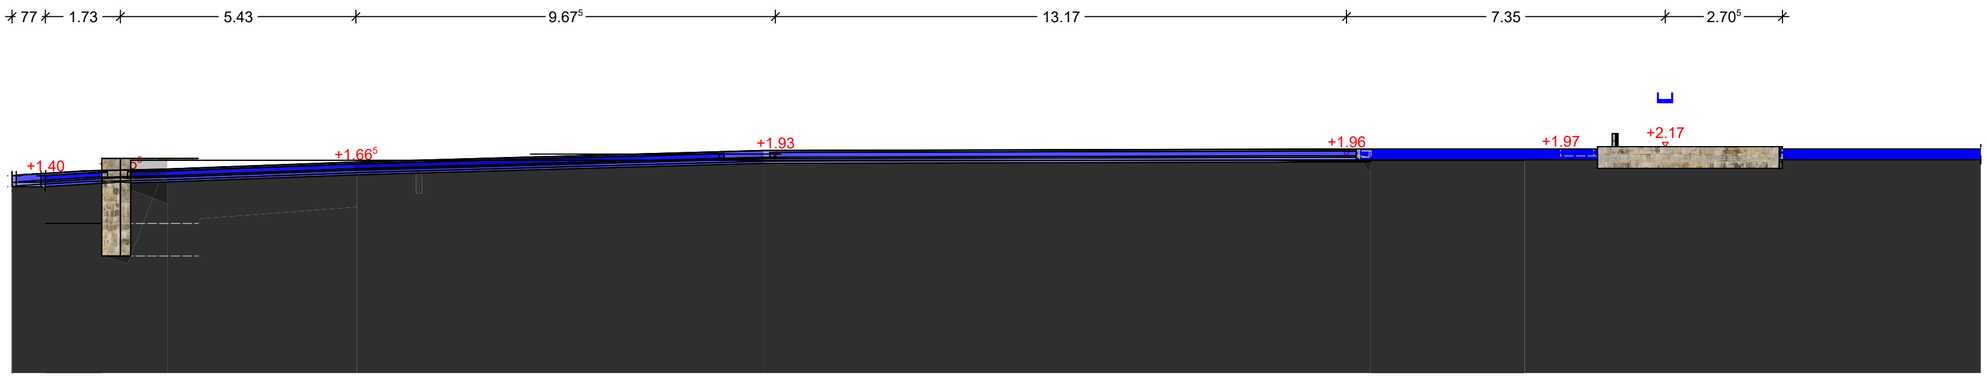

Schnitt AA-AA M1:100

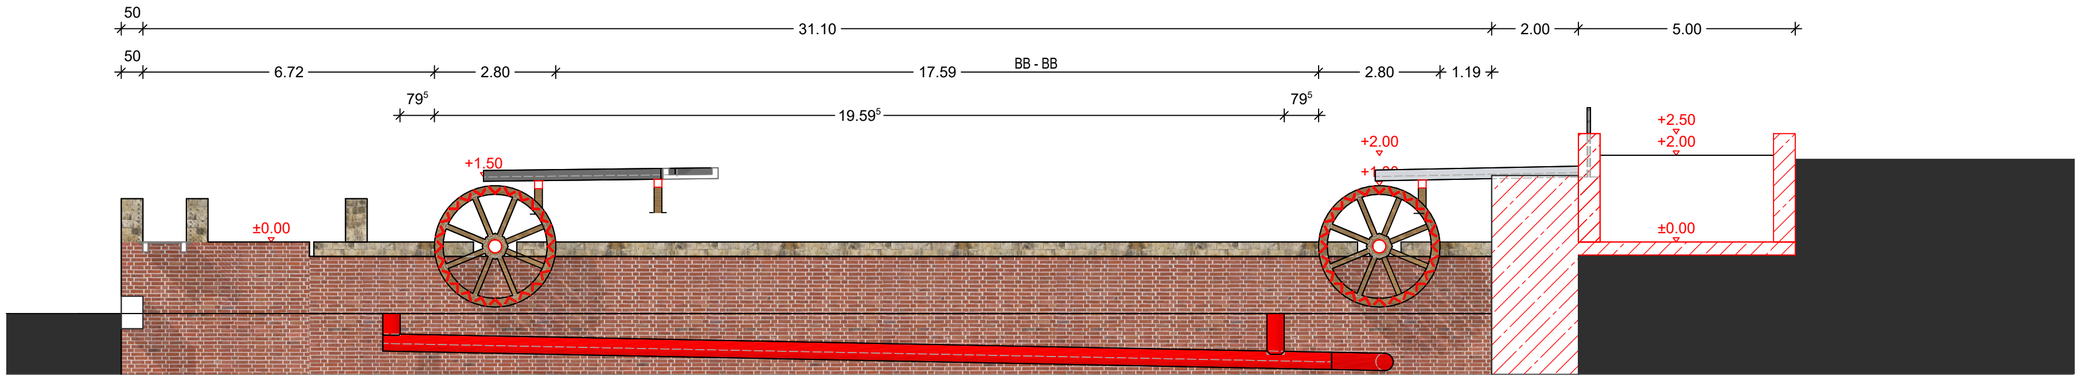

Schnitt BB-BB M1:100

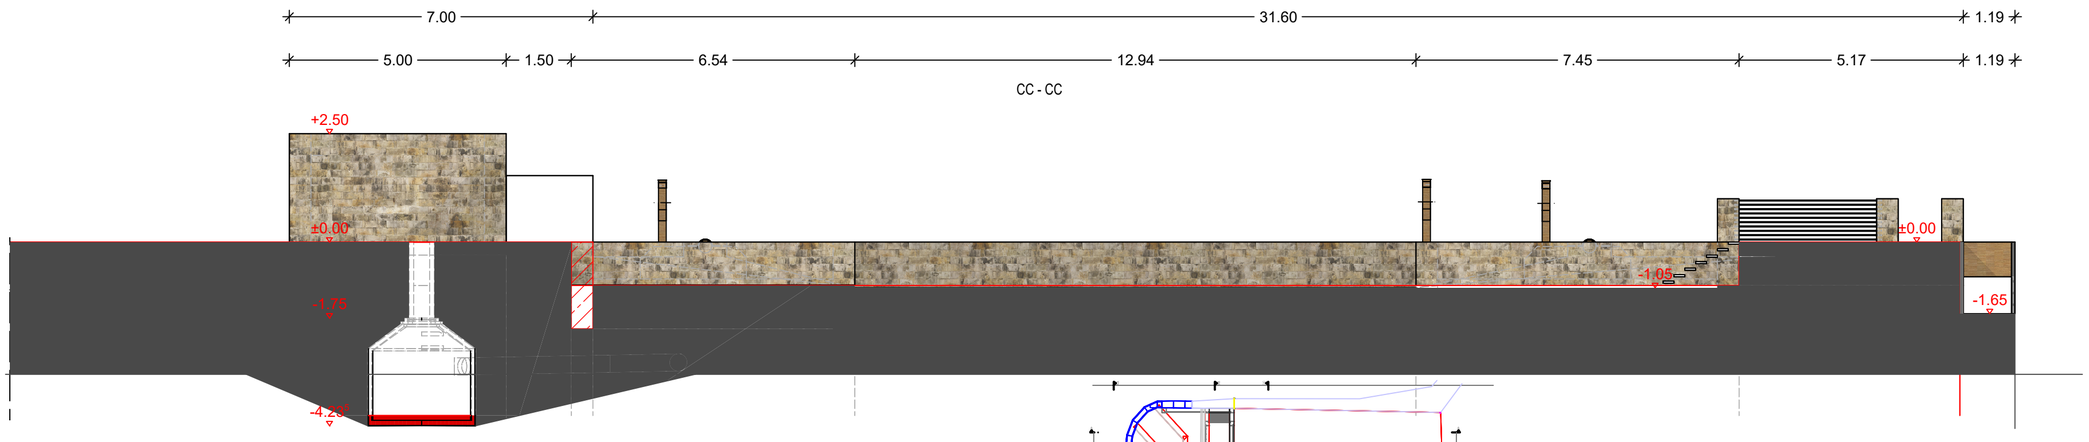

Schnitt CC-CC M1:100

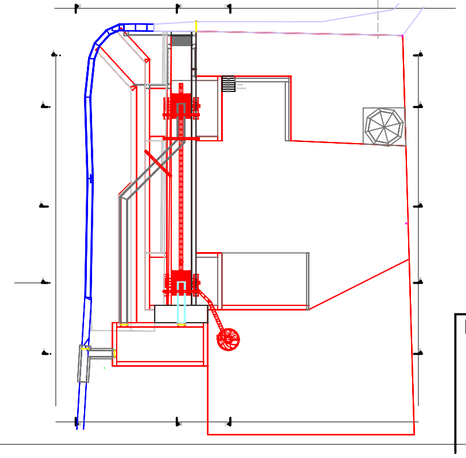

Projket:	Bauherr:
"Wiederaufbau Eisenhammer Wassermühle Hinze"	Heimat-, Kultur- und Museumsverein Abbenrode e.V Lange Straße 32, 38871 Abbenrode